


MS-1

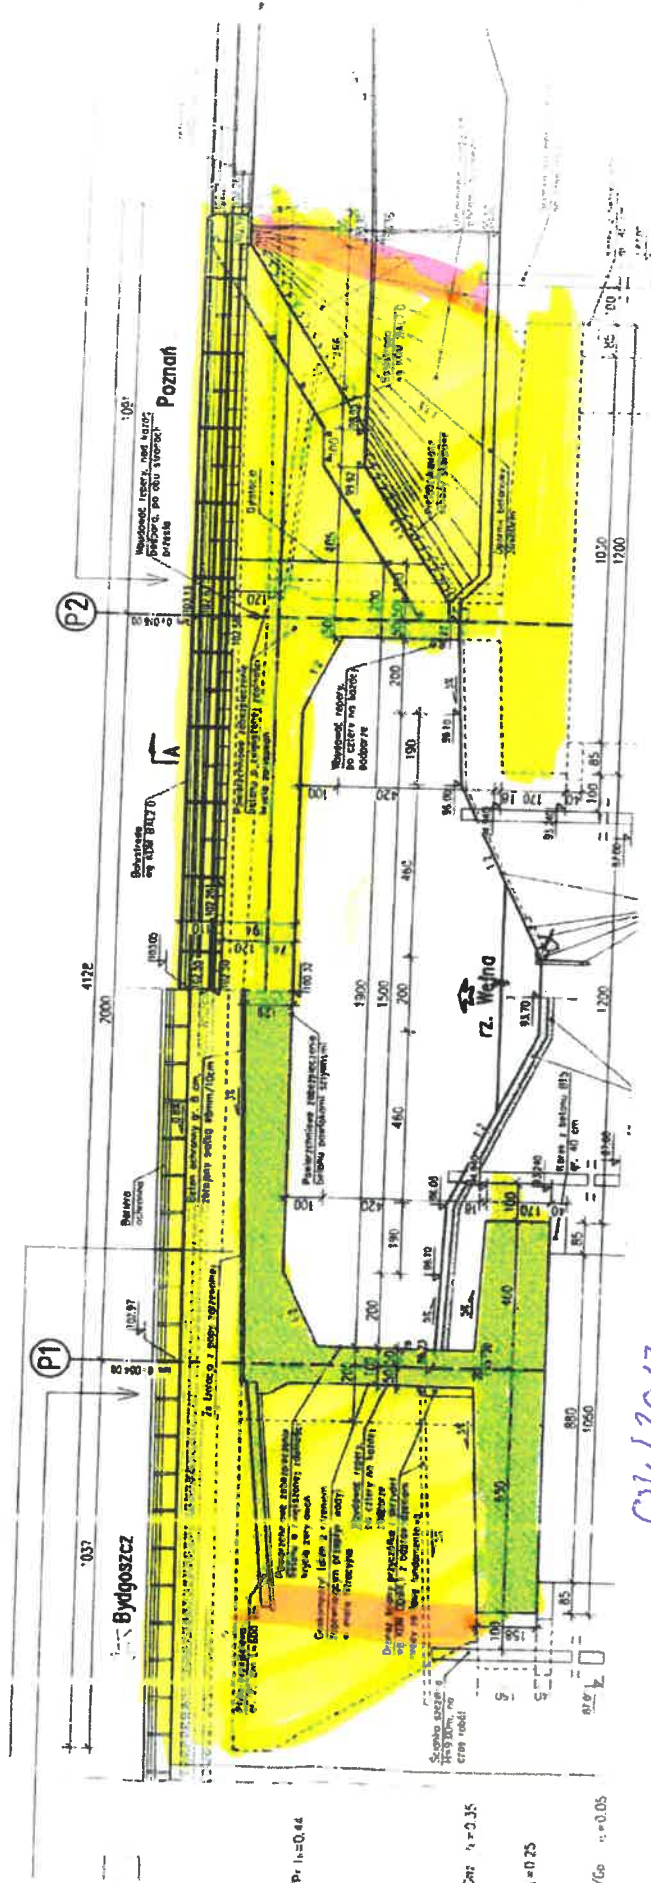

Pr. 1:1=0.44
Cm 1:1=0.35
1:1=0.25
/Gp 1:1=0.05

04/2017

- Wtorenie Ścieku szwepnego




Prace wykonane w okresie pracy
miesiącach



Praca wykonana w miesiącu
kwietniu

MS-3

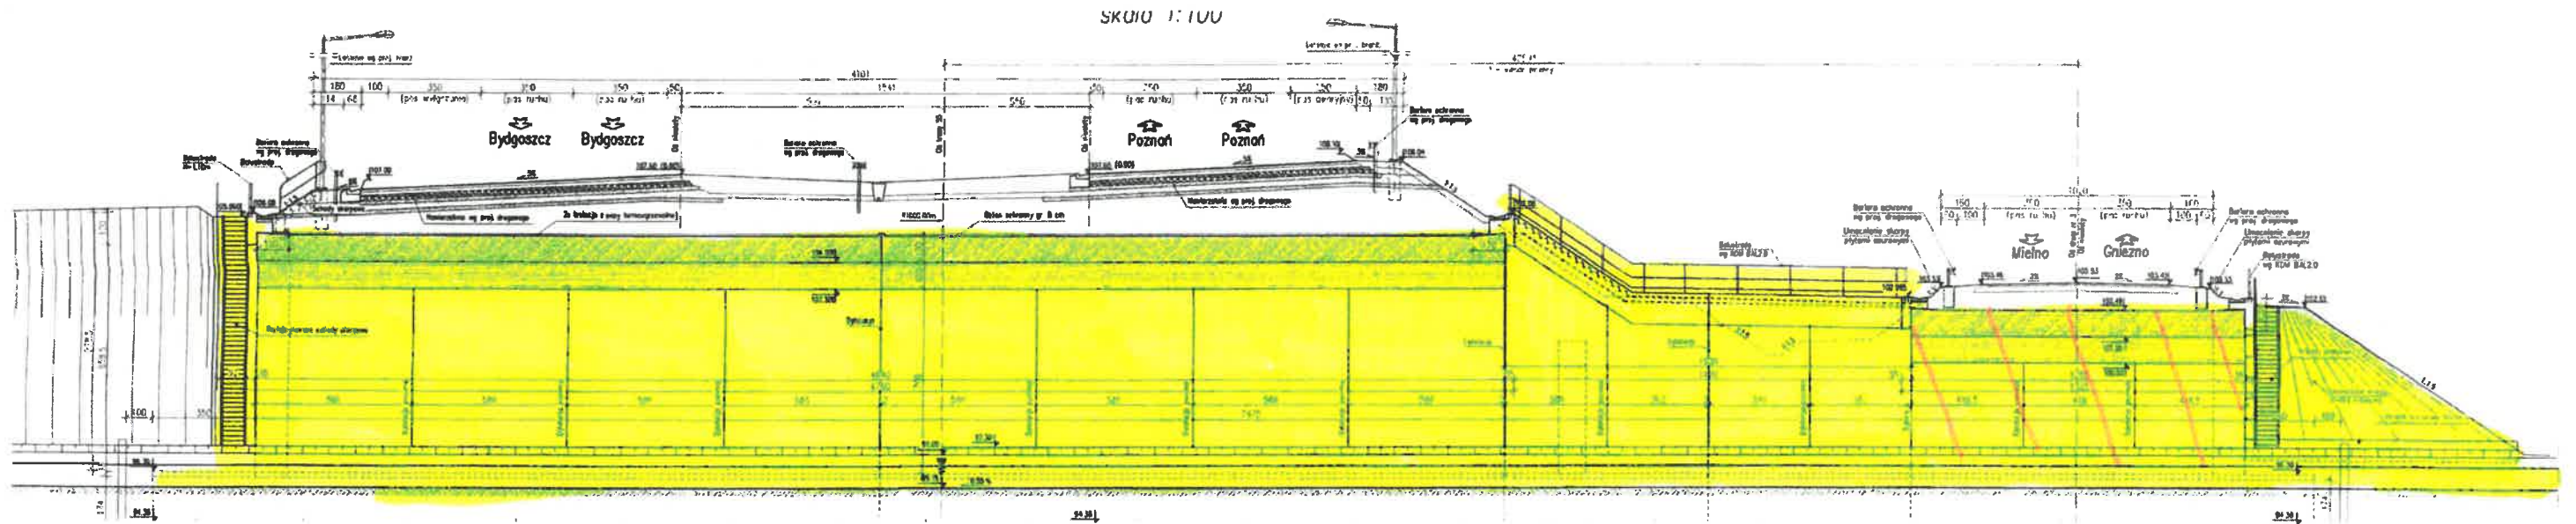

04/2017
- Antykorozja




Prace wykonane we wcześniejszych miesiącach



Prace wykonane w miesiącu kwietniu

US-6

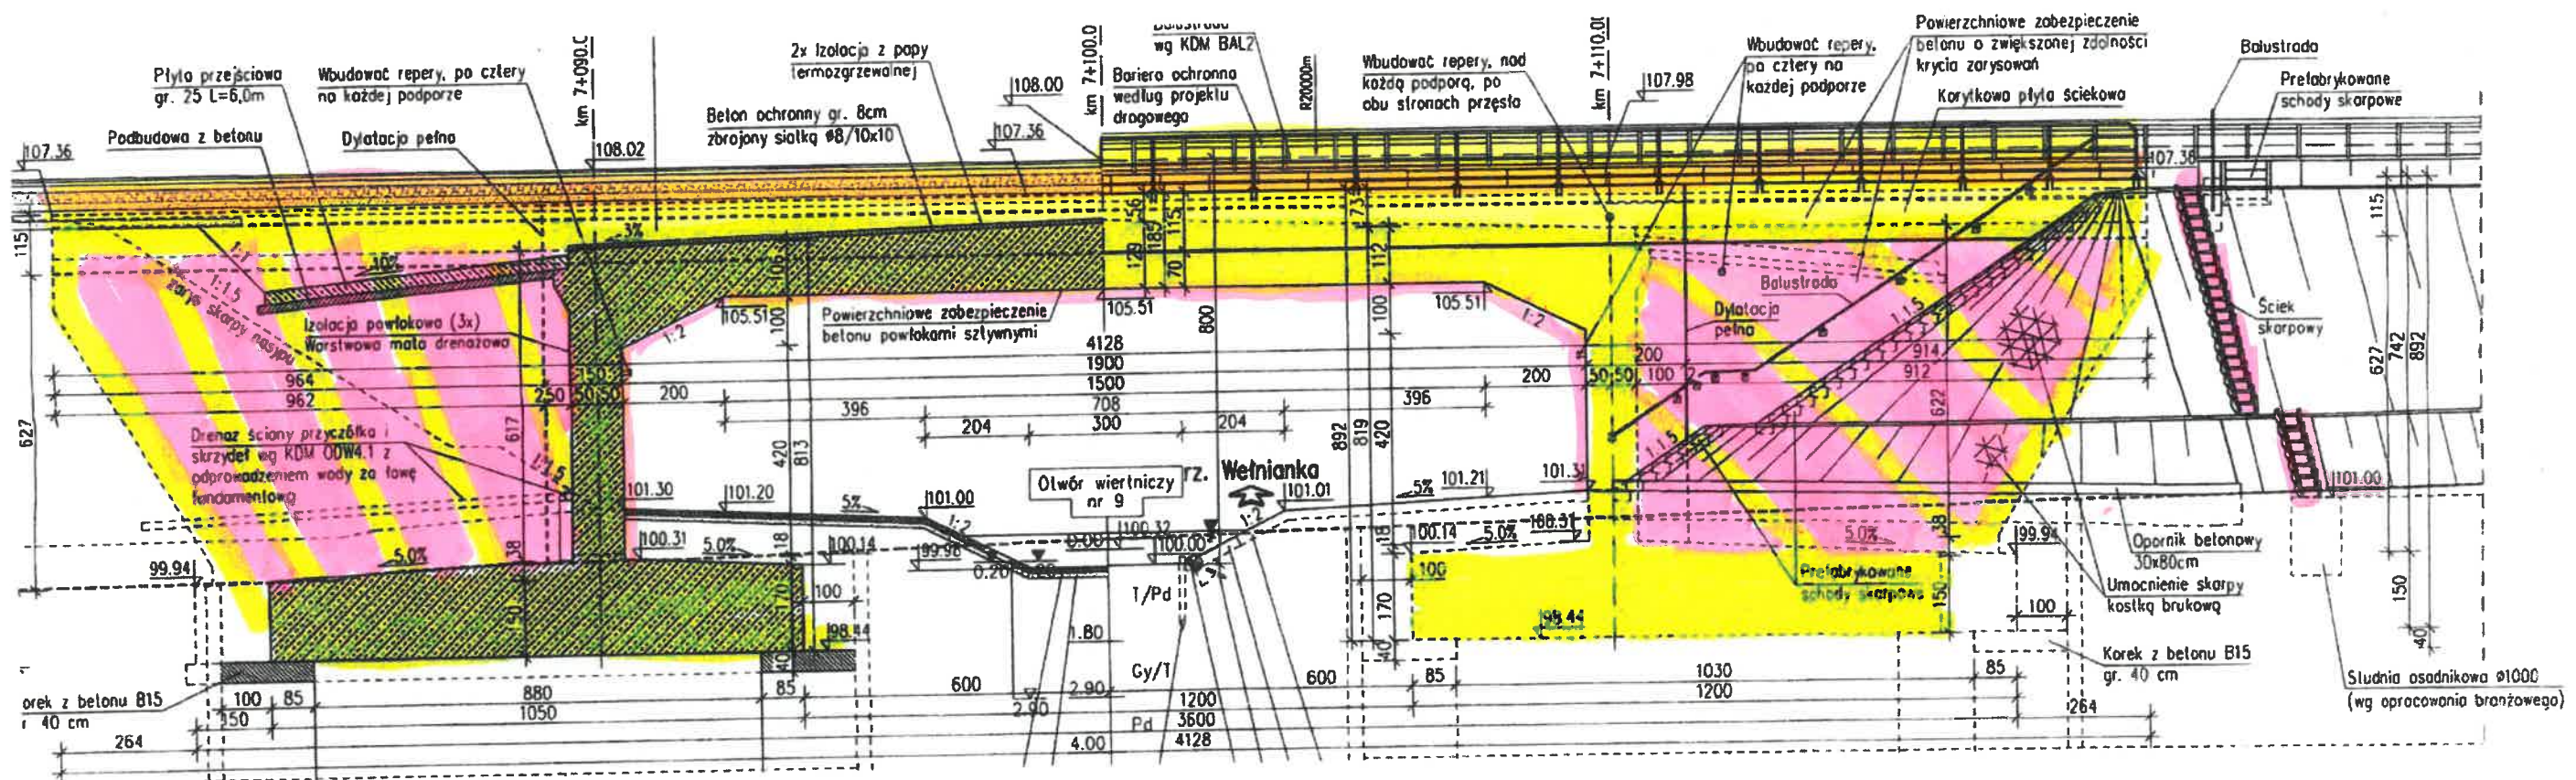

04/2017

- Montaż schodów skarpowych
- Reprofilacja stożków
- Montaż ścielki korytkowej
- Antylerozja




Prace wykonane we wrześniu i październiku



Prace wykonane w kwietniu

WD-4

WZK OGÓLNY 1:200

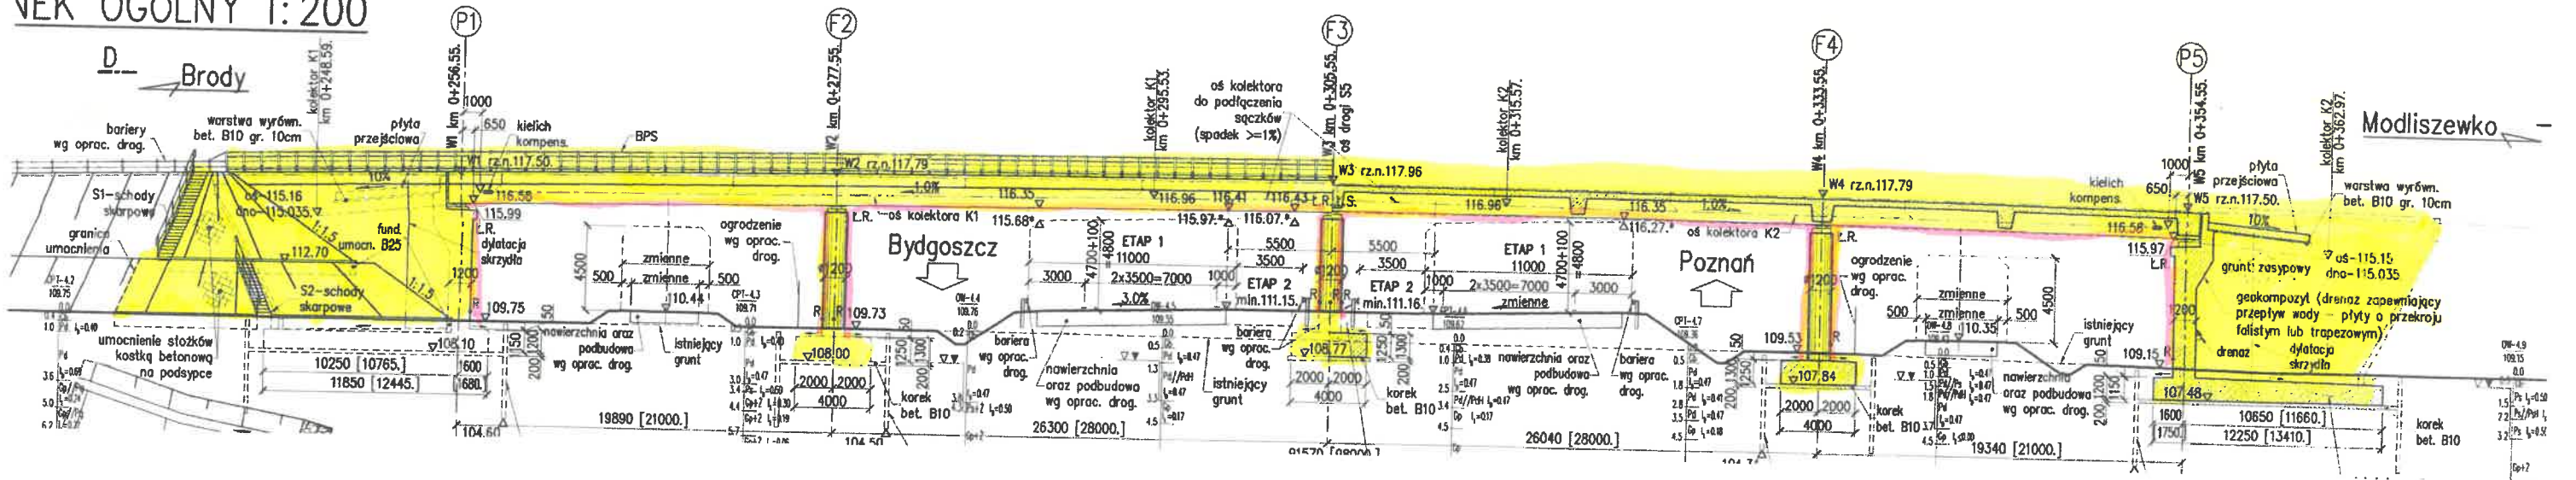


04/2017
- Antykorozyja

Prace wykonane w
wczesniejszej ch miesiącach

Prace wykonane w
miesiącu kwietnia

WD-5

LN 1:200

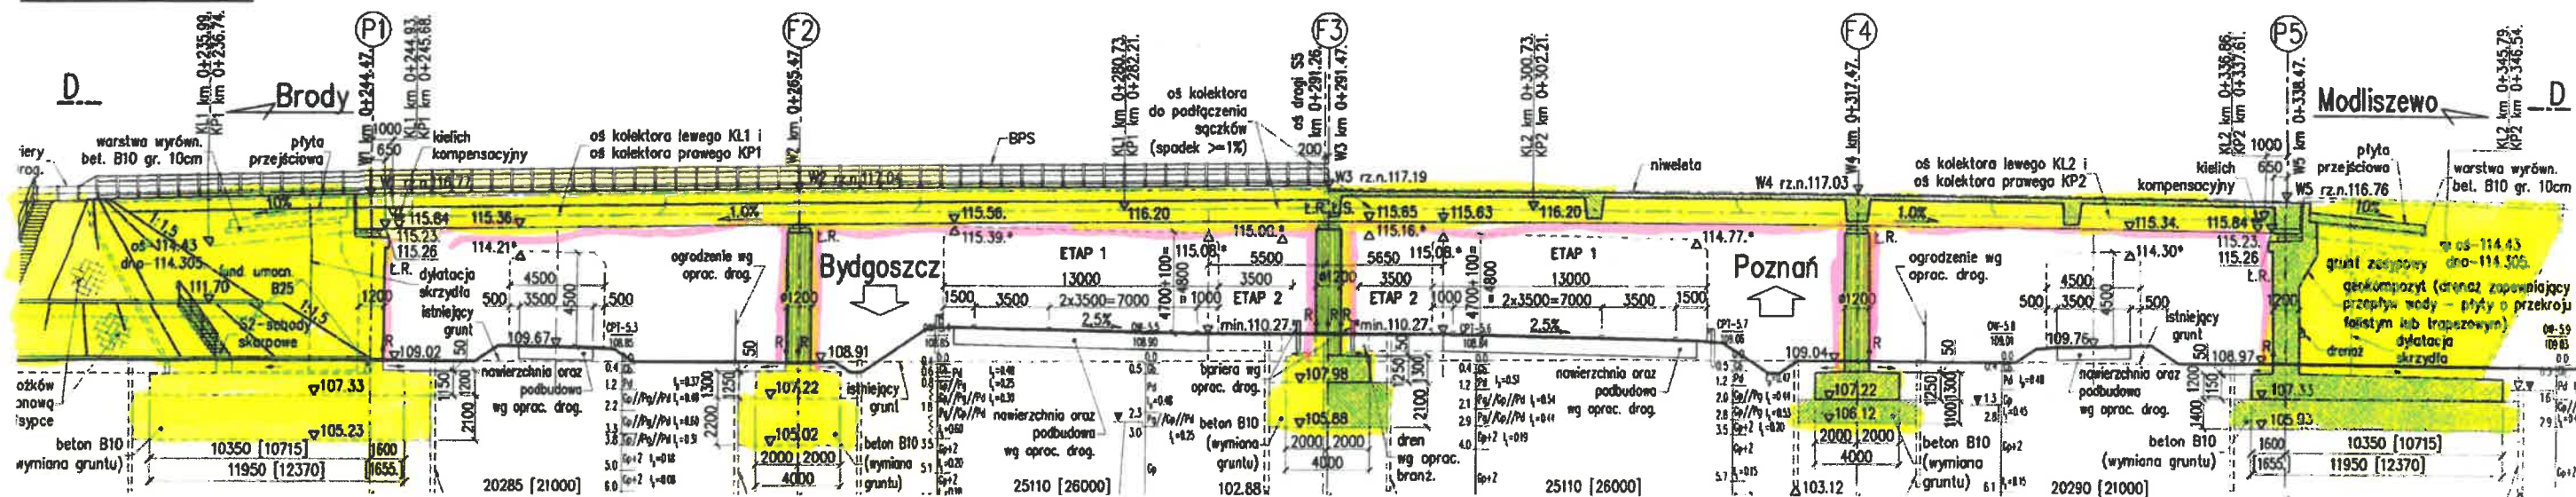

04/2017




Prace wykonane we wrześniu i październiku
miesiącach



Prace wykonane w miesiącu kwietniu

WD-7

ŚLNY 1:200

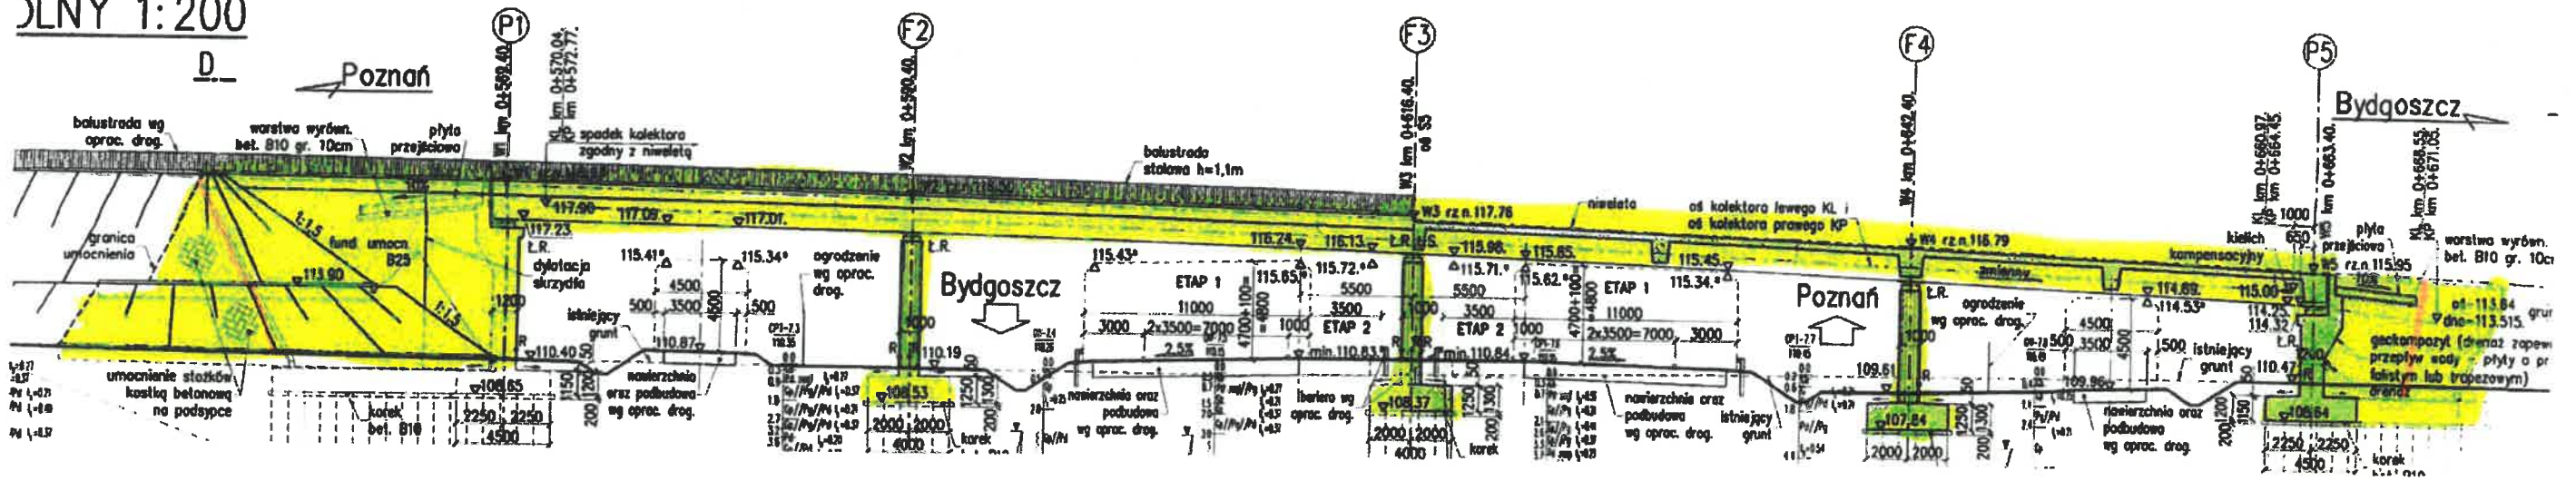

04/2017

— Wykonanie podwytów przy schledach skarpowych




Praca wykonana we wrześniemu miesiącu



Praca wykonana w miesiacu kwietniu

WD-8

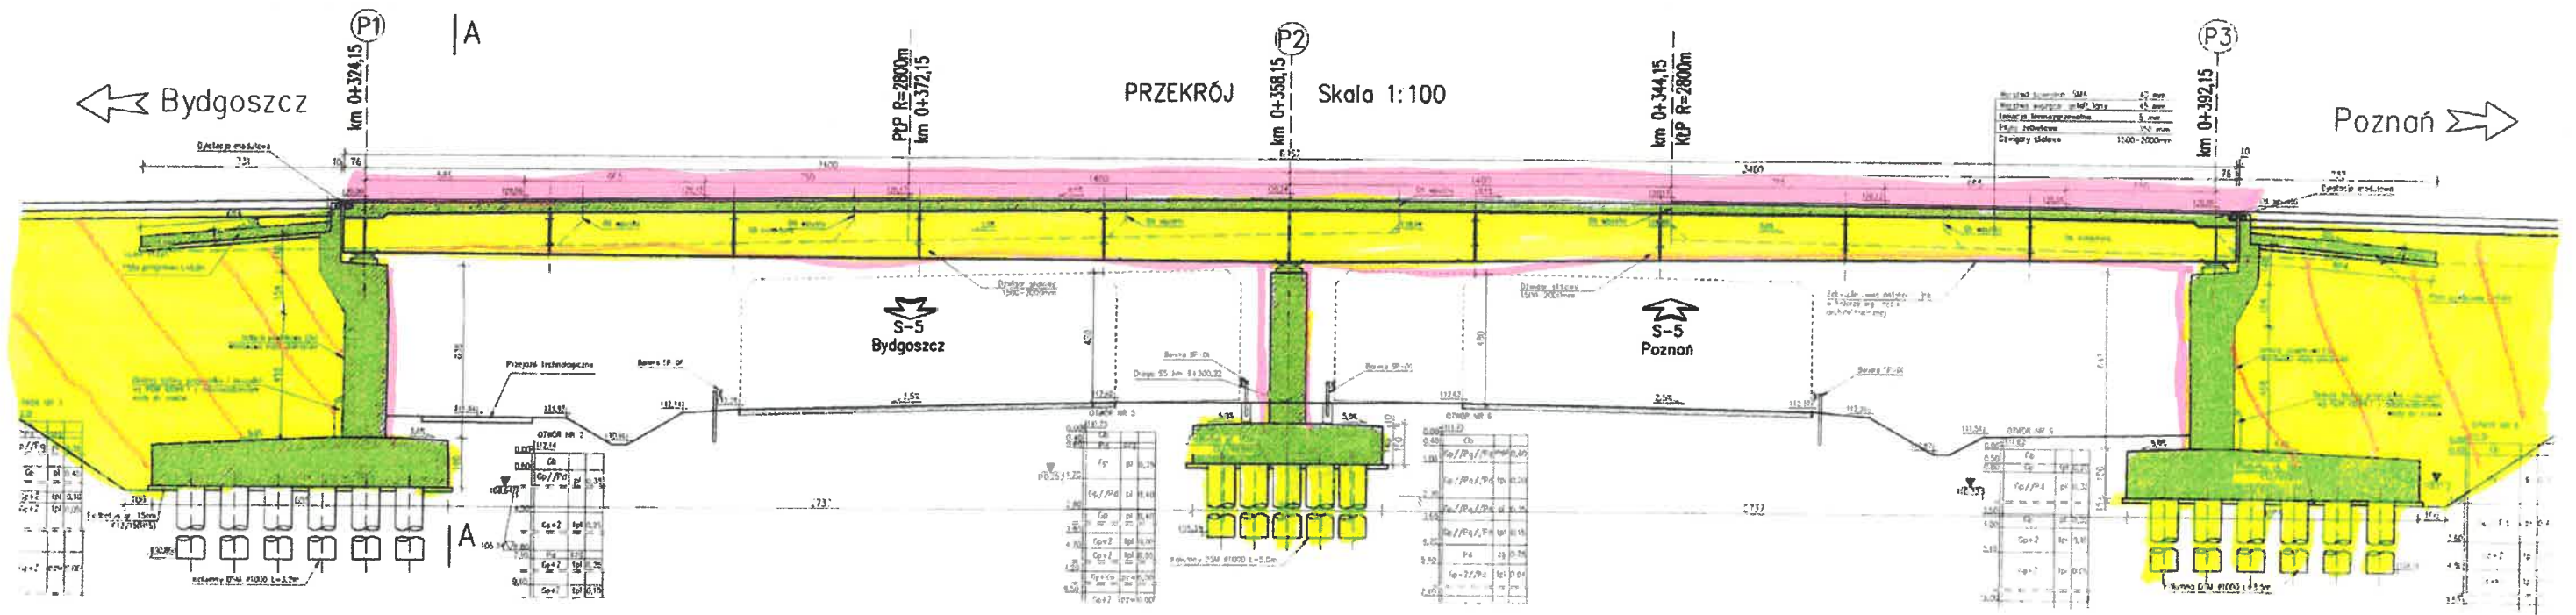

- Umocnienie stozków kostki wraz z utwóreniem obrzeży
- Wykonanie antyflawozji
- Montaż barieropiętrowy
- Montaż balustrad

Prace we wrześniowym miesiącu

Prace wykonane w miesiącu kwietniu